

ZEICHENERKLÄRUNG
SIEHE PLAN NR. B 01




STADT FURTWANGEN IM SCHWARZWALD


Rathaus · Marktplatz 4

78120 Furtwangen
im Schwarzwald
Telefon 07723/939-0
Telefax 07723/939-199

--- GRENZE GELTUNGSBEREICH B-B-PLAN

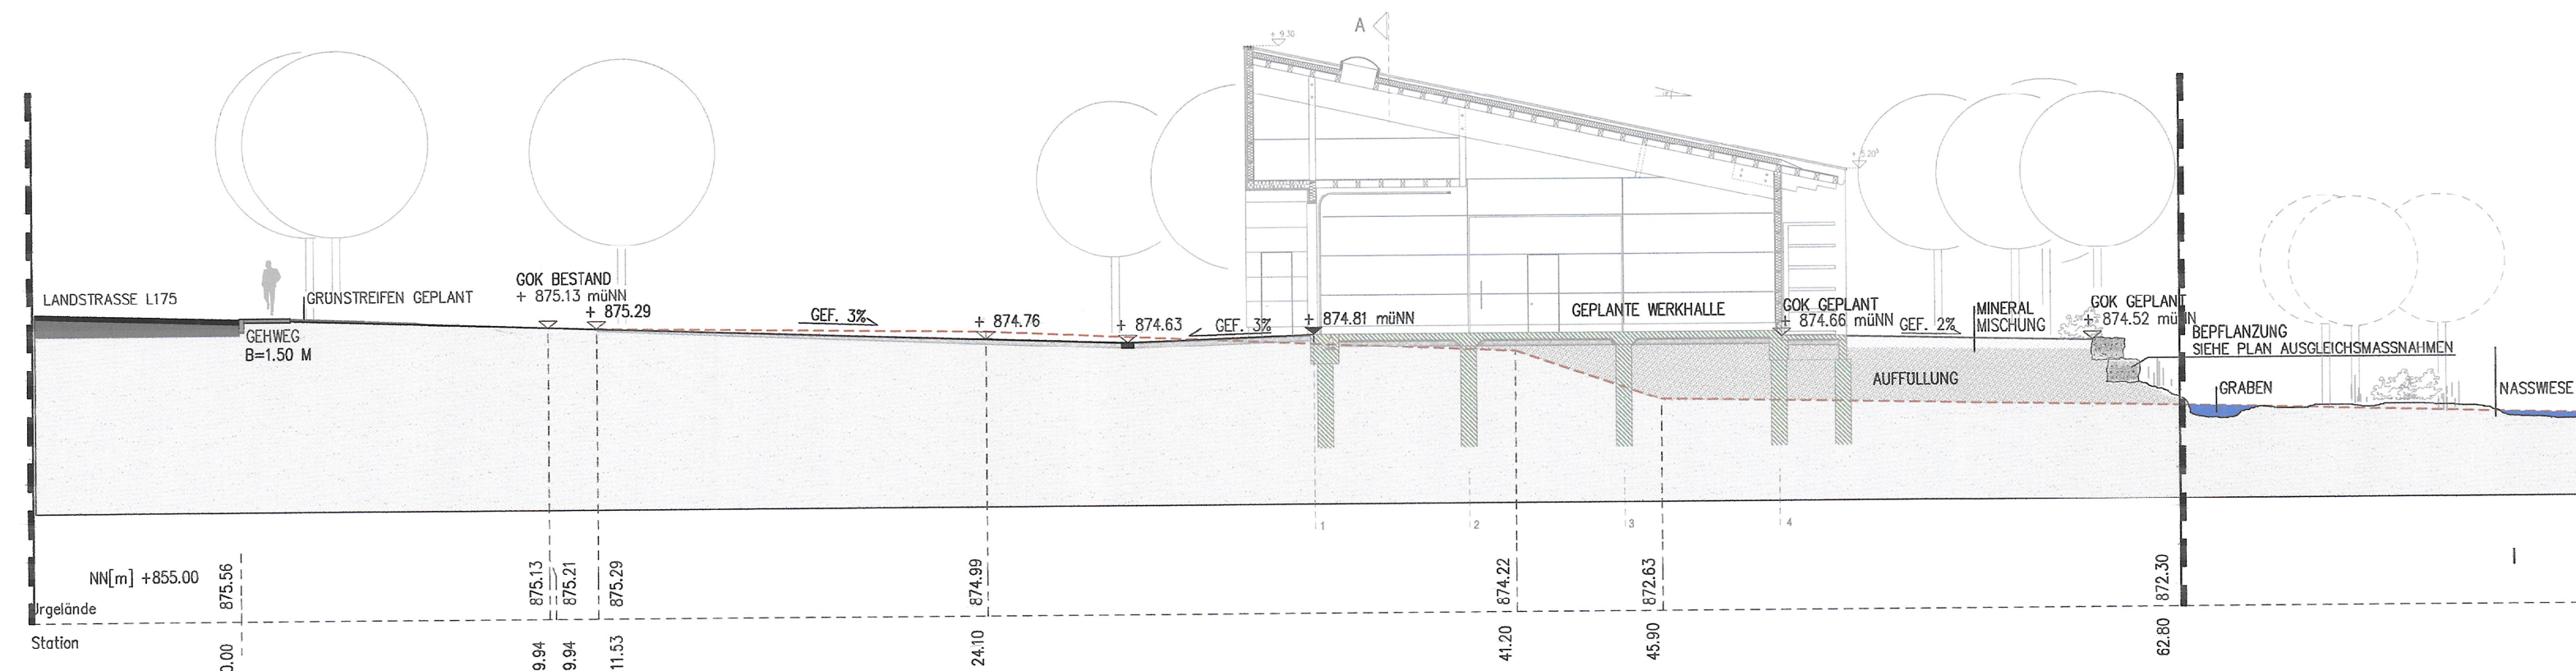

GELÄNDESCHNITT M 1:200

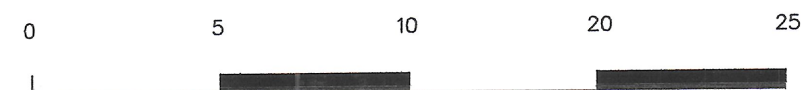

STADT FURTWANGEN
BEBAUUNGSPLAN-ROHRBACH "IM DÖRFLE"

ARCHITEKTURBÜRO
GREGOR KUNER
WWW.ARCHITEKTEN-KUNER.DE

DIPL. ING. GREGOR KUNER FREIER ARCHITEKT
IM SCHNABELSTAL 2 · 78120 FURTWANGEN · TEL.: 07723-9291-0

PROJEKT NR.: 01/09 PLAN NR.: B 02

PROJEKT: BEBAUUNGSPLAN ROHRBACH
"IM DÖRFLE"

BAUHERR: STADT FURTWANGEN
78120 FURTWANGEN

ZEICHNUNG: BEBAUUNGSPLAN "IM DÖRFLE"
GELÄNDESCHNITT A-A

MASSSTAB: 1:200 GROSSE: 594 x 297

DATUM: 18.06.2009 BEARB.: WOHRLE

GEÄND.: 08. Feb. 2022 BEARB.:

BAUHERR: Furtwangen, den 09. Feb. 2022

(UNTERSCHRIFT) Josef Herdner, Bürgermeister

ARCHITEKT:
(UNTERSCHRIFT) DIPL. ING. GREGOR KUNER

F:\CAD\2009\01_09_Kammerer Rohrb_Halle\Bauantrag\Grundriss_Lage_09_06_18