

Stadt Furtwangen im Schwarzwald
Schwarzwald-Baar-Kreis
Bebauungsplan zur Änderung der Bebauungspläne

"Sommerberg" und „Dorfmitte“

im Bereich Furtwangen-Neukirch

Nach § 10 des Baugesetzbuches (BauGB) in der Fassung der Bekanntmachung der Neufassung vom 23.09.2004 (BGBl. I. S. 2414), zuletzt geändert durch Artikel 1 des Gesetzes vom 22.07.2011 (BGBl. I. S. 1509) und § 4 der Gemeindeordnung für Baden-Württemberg (GemO) in der Fassung der Bekanntmachung vom 24.07.2000, zuletzt geändert durch Artikel 17 des Dienstrechtsreformgesetzes vom 09.11.2010 (GBl. S. 793) hat der Gemeinderat der Stadt Furtwangen im Schwarzwald am

27.03.2012

folgende Satzung beschlossen:

§ 1
Räumlicher Geltungsbereich

Für den räumlichen Geltungsbereich der Bebauungsplanänderung ist der Lageplan vom 27.03.2012 maßgebend. Er ist Bestandteil dieser Satzung.

§ 2
Inhalt der Änderung

Der Inhalt der Änderung ergibt sich aus dem zeichnerischen Teil des Bebauungsplanes in der Fassung vom 27.03.2012.

§ 3
Inkrafttreten


Die Bebauungsplanänderung tritt mit ihrer öffentlichen Bekanntmachung in Kraft (§10 Abs.3 BauGB).

Furtwangen im Schwarzwald, den 27.03.2012



Josef Herdner
Josef Herdner
Bürgermeister

B.

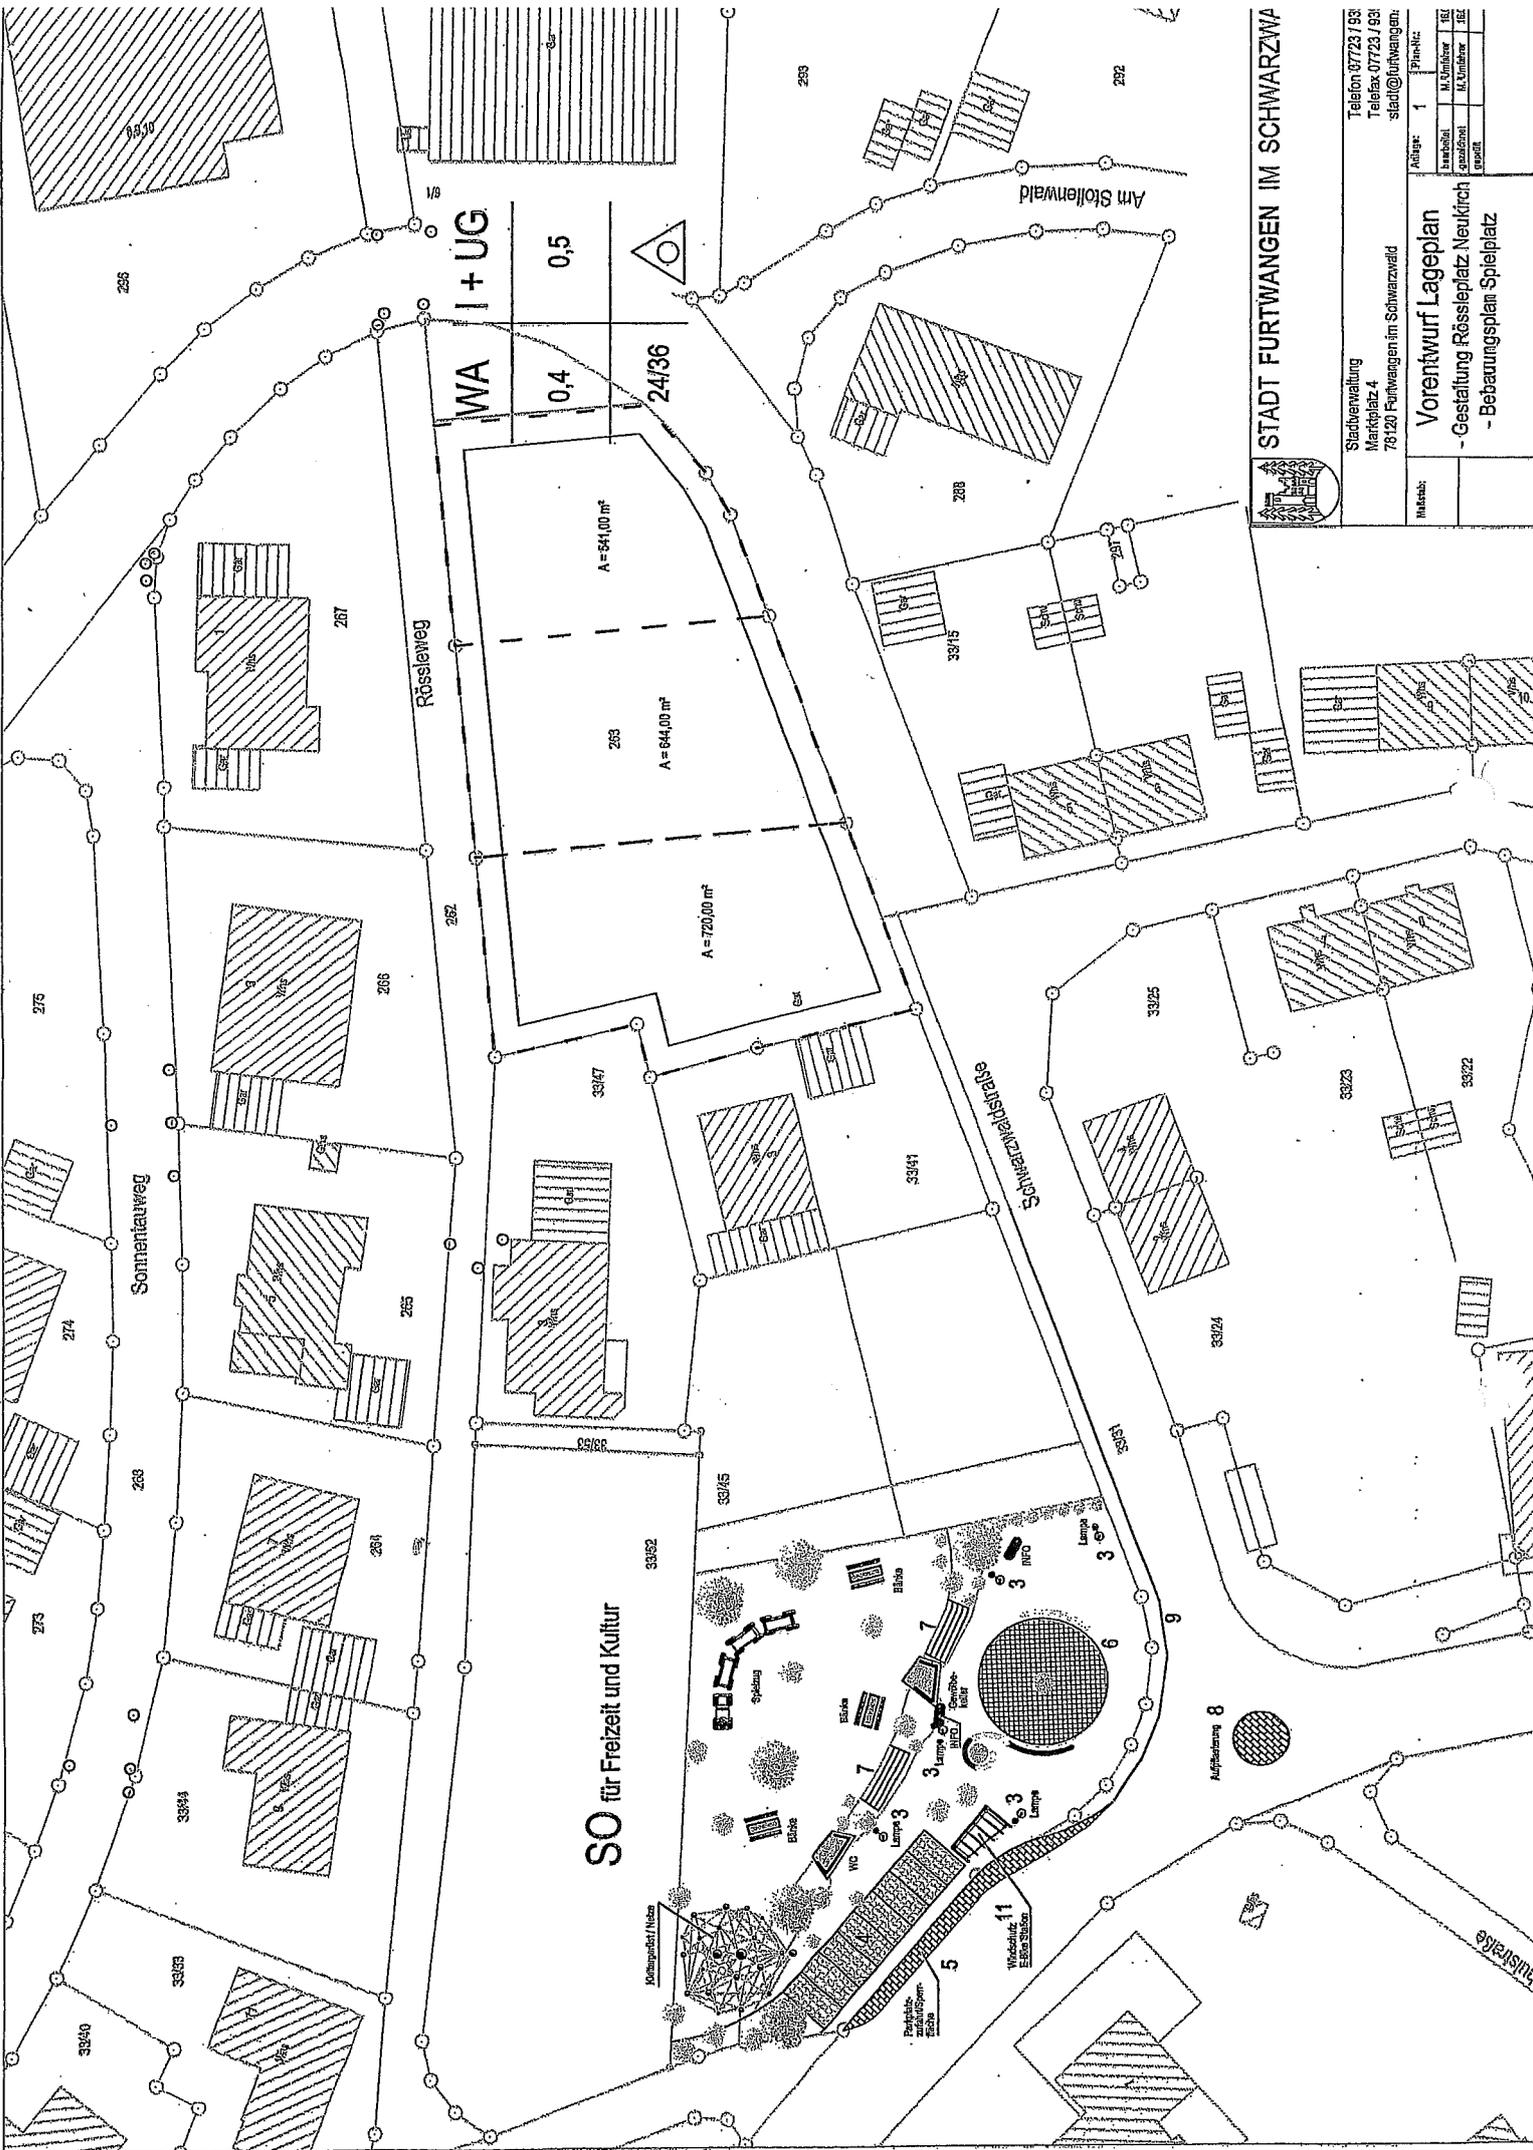

STADT FURTWANGEN IM SCHWARZWA

Stadtwahlverwaltung
 Marktplatz 4
 78120 Furtwangen im Schwarzwald
 Telefon 07723 / 93
 Telefax 07723 / 69
 stadt@furtwangen.de

Mikrosab:		Plan-Nr:	
baurechtlich	1	1	1
gestaltungs		1	1
gesamt		1	1
		1	1

Vornumfurt Lageplan
 - Gestaltung Rösslerplatz Neukirch
 - Bebauungsplan Spielplatz