


— vorh. Gelände
— gepl. Gelände

STADT FURTWANGEN
BEBAUUNGSPLAN
"SCHÜTZENBACH WEST,
1. ÄNDERUNG"

SCHNITT 2 - 2

M. 1:200

STADT FURTWANGEN, DEN 23.03.1999

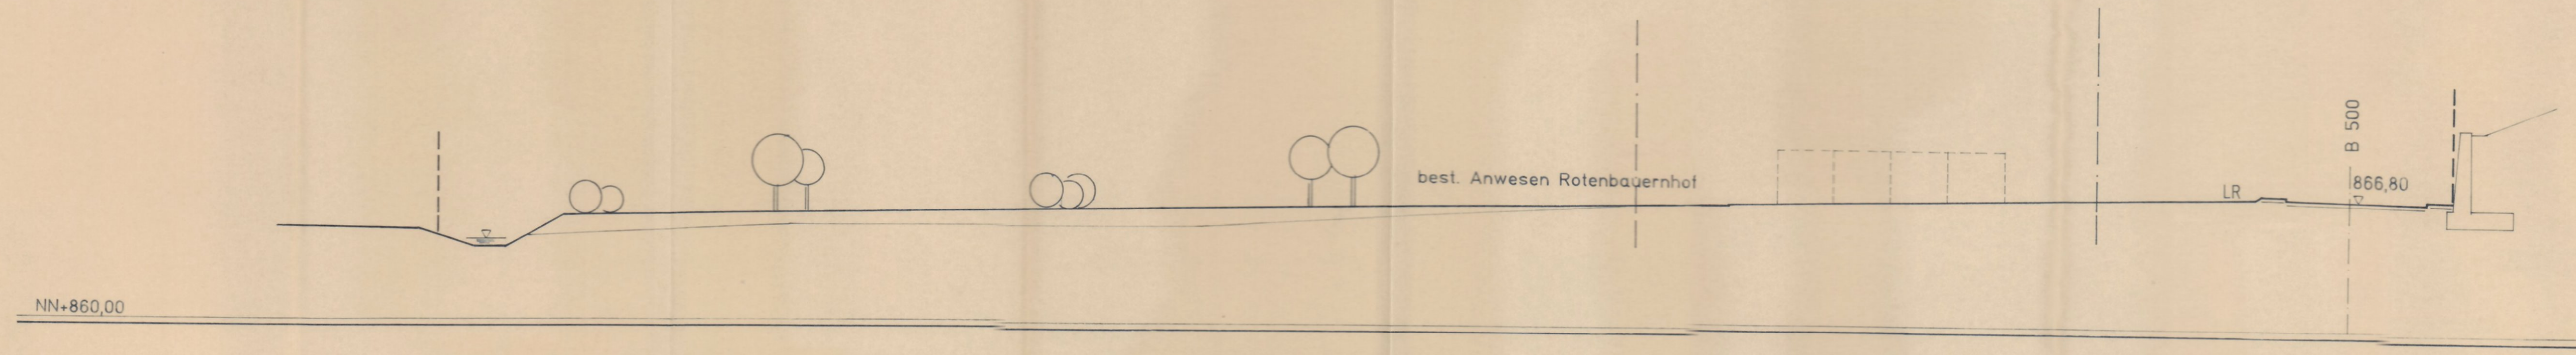

DER PLANER:
poldi messmer leopold messmer
architekten
postfach 90 · 78113 Furtwangen · bühlstraße 4

Krieg, Bürgermeister

DATUM: 23.11.1998 / 03.03.1999