

156
21

Änderung genehmigt gemäß §§ 11 BBauG,
mit Verfügung vom 14. APR. 1986

Landratsamt Schwarzwald-Baar-Kreis
— Untere Bauaufsichtsbehörde —




Jibe

Jibenstraße

S

WA II
0.4 0.5
35°

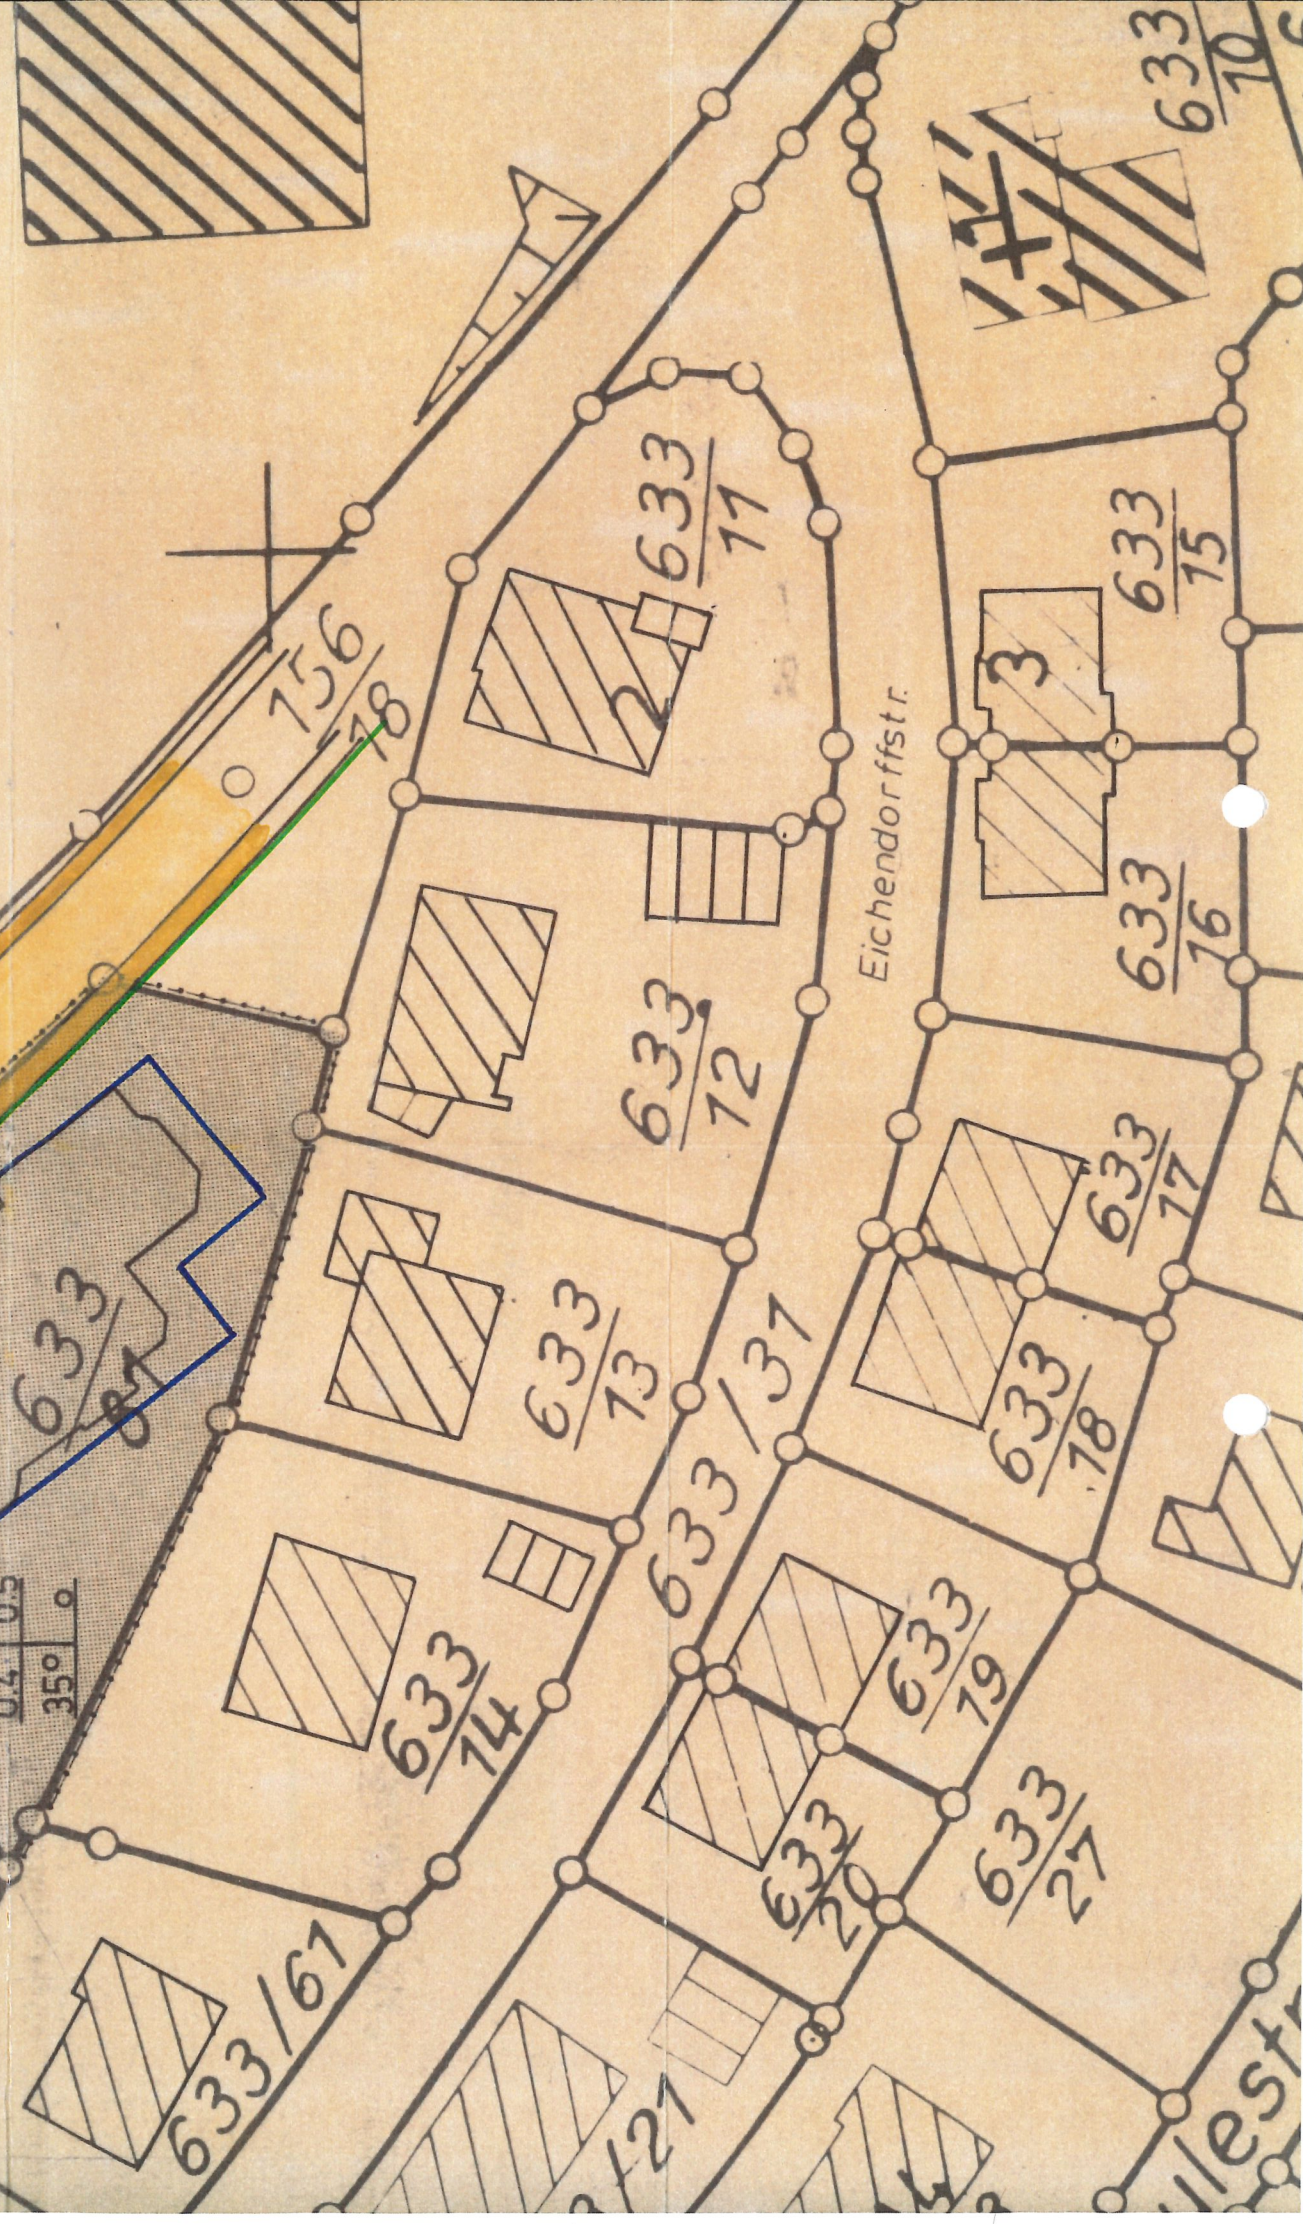

ÄNDERUNG
BEBAUUNGSPLAN „ILBEN GANTERHOF“
FURTWANGEN

MST. 1 : 500

ZEICHENERKLÄRUNG

WA

ALLGEM. WOHNGEBIET

—

BAUGRENZE

—

STRASSENBEGRENZUNGSLINIE

—

ØHWEG

—


STRASSENFLÄCHEN

ABGRENZUNG DER ÄNDERUNG

BAUGEBIET	WA	II	ZAHL D. VOLLGESCH.
GRZ.	0.4	0.5	GFZ.
DACHNEIG.	35°	o	BAUWEISE

Furtwangen, den 22. OKT. 1985

Gemeinderat:


Herb, Bürgermeister

Planfertiger:


Stadtbauplanamt
Marktplatz 4
7743 Furtwangen